




OPĆINA SUĆURAJ
URBANISTIČKI PLAN UREĐENJA
GRAĐEVINSKOG PODRUČJA IZVAN NASELJA
UGOSTITELJSKO-TURISTIČKE NAMJENE (TURISTIČKO NASELJE)
PERNA

- PRIJEDLOG -

0. POSTOJEĆE STANJE

GRANICA OBUHVATA PLANA

0 10m 50m 100m

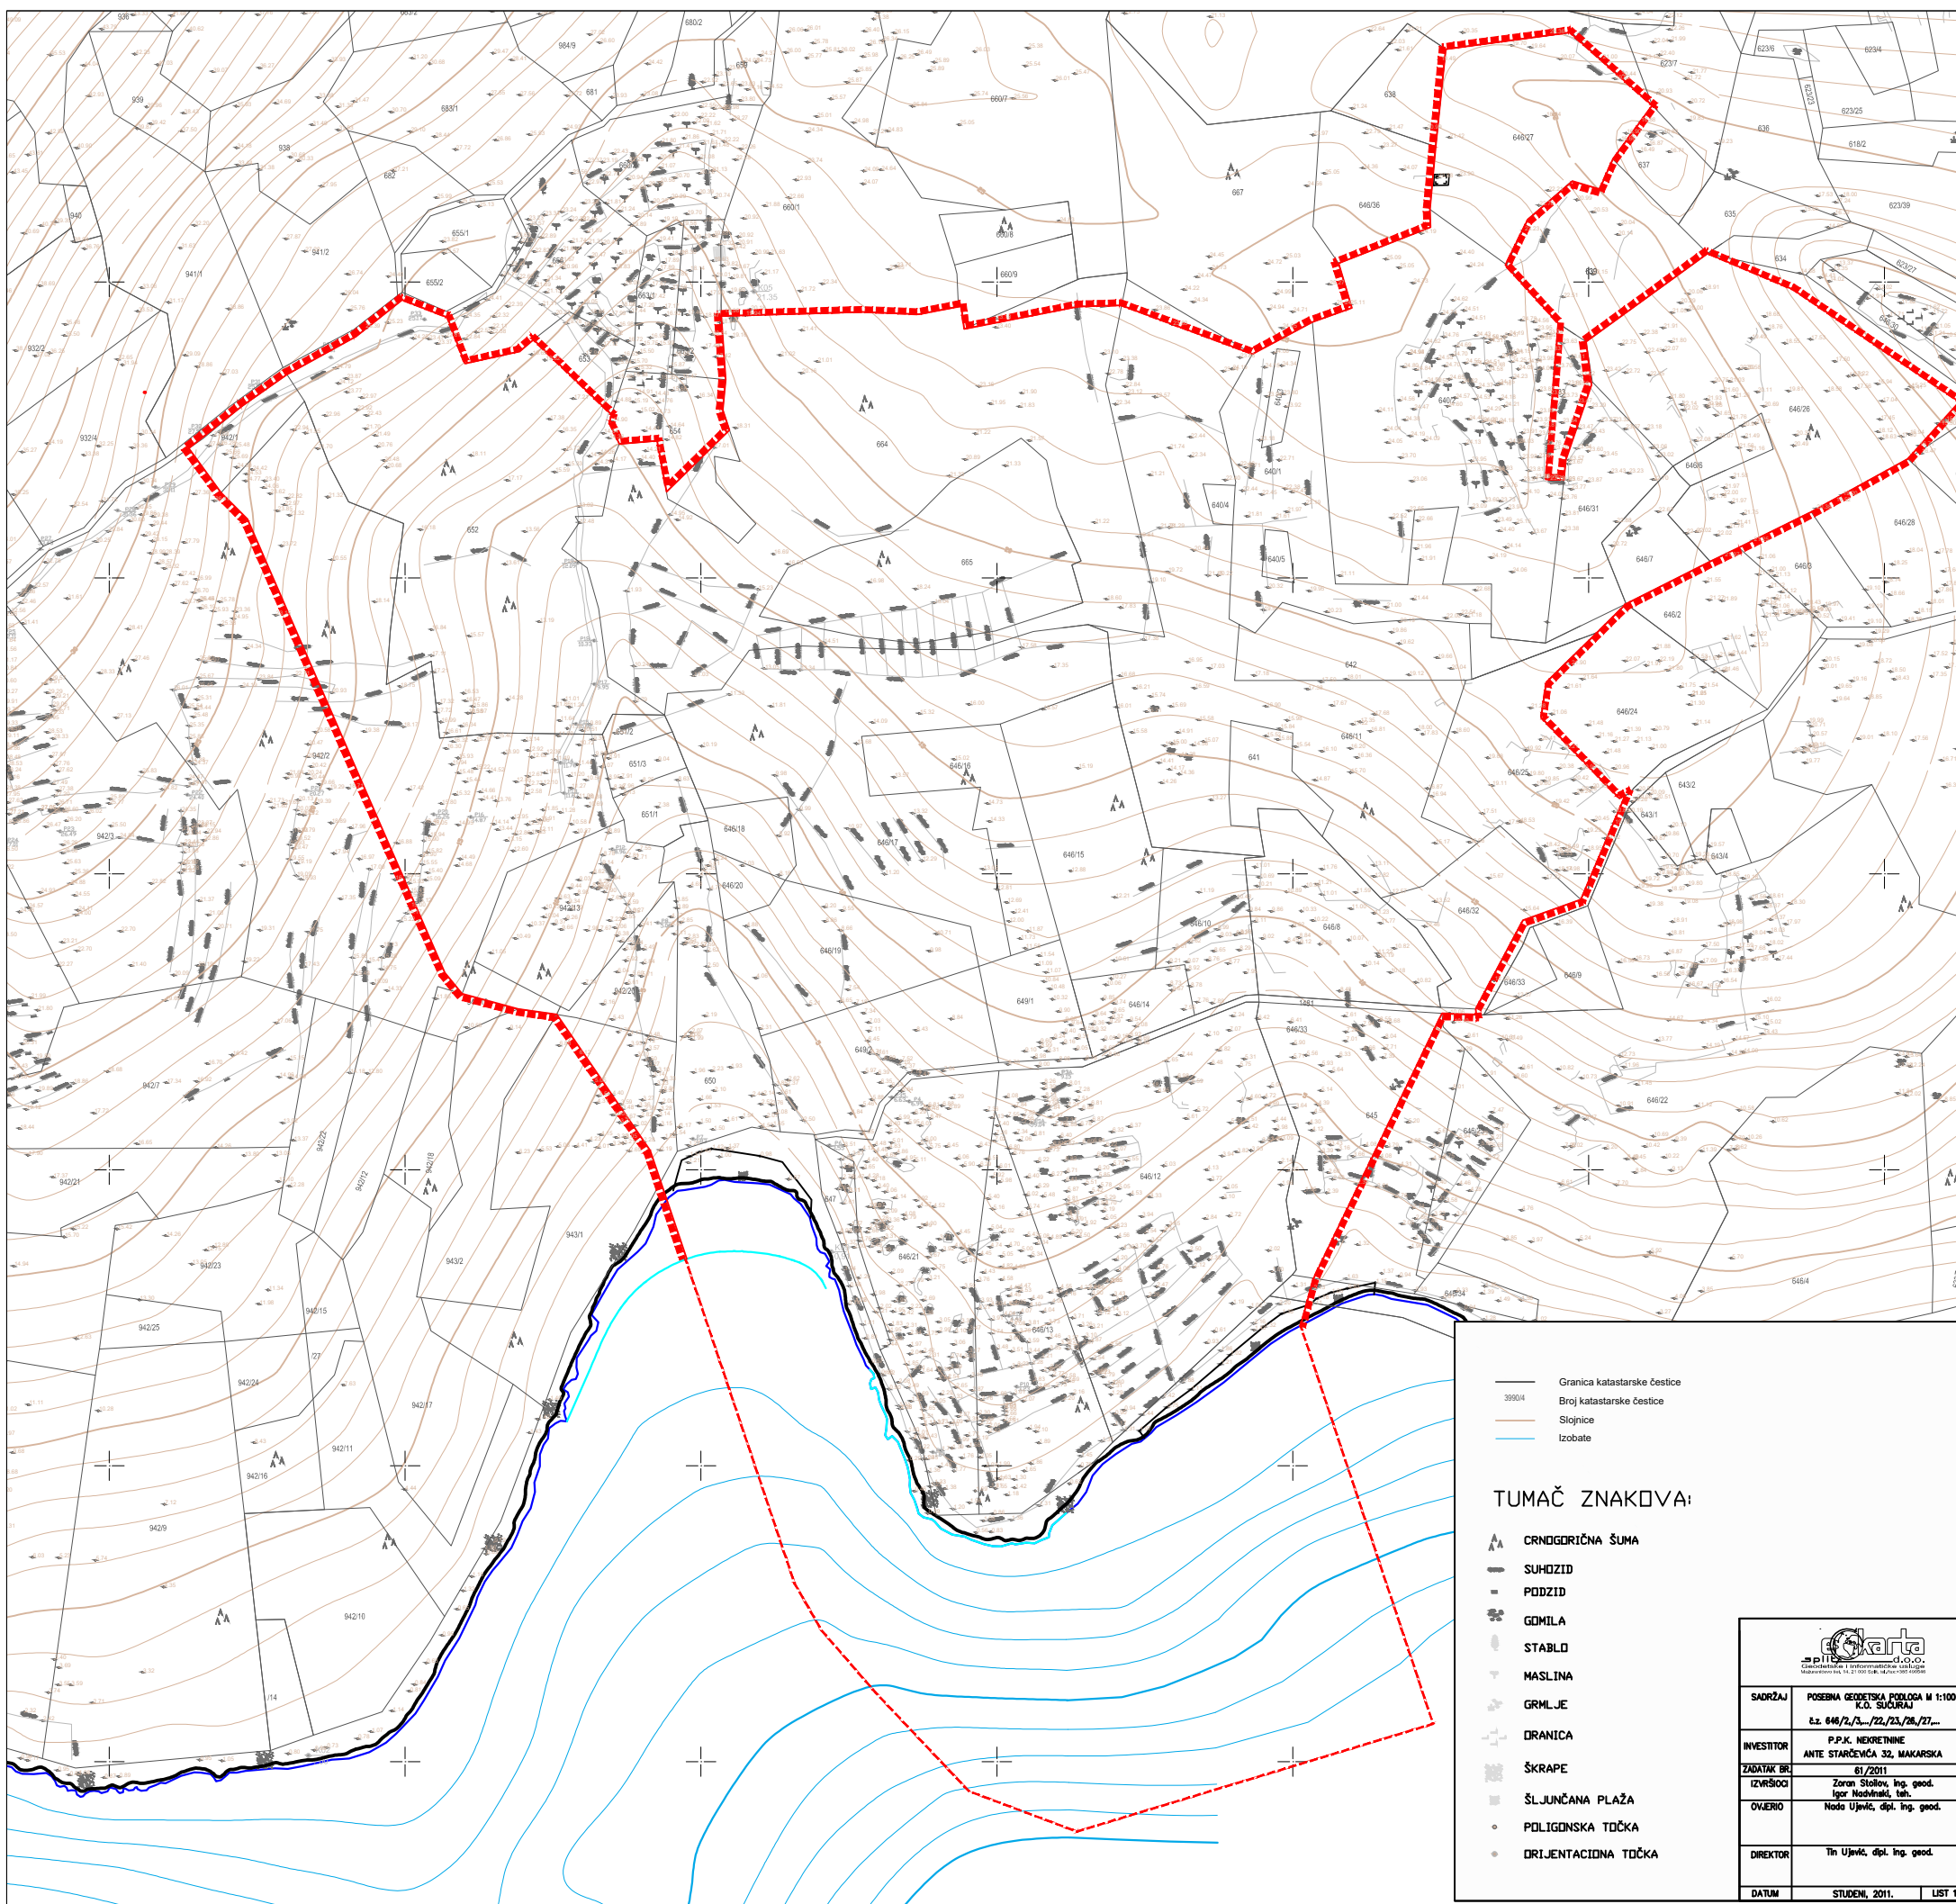

- TUMAČ ZNAKOVA:**
- Granica katastarske čestice
 - Broj katastarske čestice
 - Slojnice
 - Izobate
 - CRNOGORIČNA ŠUMA
 - SUHOZID
 - PODZID
 - GOMILA
 - STABLO
 - MASLINA
 - GRMLJE
 - DRANICA
 - ŠKRAPE
 - ŠLJUNČANA PLAŽA
 - POLIGONSKA TOČKA
 - DRIJENTACIONA TOČKA

SAOZRAJ	POSEBNA GEDETSKA POZLODA M 1:1000 K.O. SUĆURAJ č.z. 646/2, 3, 72, 73, 74, 77...
INVESTITOR	P.P.J. NEKRETNINE ANTE STAROVIĆA 32, MAKARSKA
ZADATAK BR.	61/2011
IZVRŠIOCI	Zoran Stošić, ing. geod. Igor Nožarić, teh.
OVJERO	Nada Ujčić, dipl. ing. geod.
DIREKTOR	Tih Ujčić, dipl. ing. geod.
DATUM	STUDEN, 2011. LIST 1

Splitsko-dalmatinska županija		Općina Sućuraj	
Naziv prostornog plana:		Urbanistički plan uređenja građevinskog područja izvan naselja ugostiteljsko-turističke namjene (turističko naselje) Perna	
Naziv kartografskog prikaza:		Postojeće stanje	
Broj kartografskog prikaza:		0.	Mjerilo kartografskog prikaza: 1:1000
Odluka Općinskog vijeća o izradi plana: "Službeni glasnik Općine Sućuraj", broj 2/17		Odluka Općinskog vijeća o donošenju plana:	
Objava javne rasprave:		Javni uvid održan:	
Pečat tijela odgovornog za provođenje javne rasprave:		Odgovorna osoba za provođenje javne rasprave:	
<p>Suglasnost na plan prema članku 108. Zakona o prostornom uređenju (NN 153/13, 65/17, 114/18)</p> <p>Ministarstvo graditeljstva i prostornoga uređenja</p> <p>Klasa: _____ Datum: _____</p> <p>Ur.broj: _____</p>			
Pravna osoba koja je izradila plan:		JAVNA USTANOVA ZAVOD ZA PROSTORNO UREĐENJE SPLITSKO-DALMATINSKE ŽUPANIJE	
Pečat pravne osobe koja je izradila plan:		Odgovorna osoba: Niko Mrčić, dipl. ing. arh., ravnatelj	
Odgovorna voditeljica izrade plana: Nora Nikšić, dipl. ing. arh.			
Stručni tim u izradi plana: Niko Mrčić, dipl. ing. arh. - ravnatelj Nora Nikšić, dipl. ing. arh. Petar Matković, dipl. ing. arh. Luca Ninčević, mag. ing. arch.		Zoran Botić, dipl. ing. grad. Hrvoje Luksić, mag. prav. Rid Ruščić, oec. Zdravko Grčić, bcc. jav. up. Darko Rom, ing. el.	HIDRODIZAJN d.o.o., Split Ivan Makjanić, dipl. ing. grad. VOLT-ING d.o.o., Split Mladen Zanić, dipl. ing. el.
Pečat Općinskog vijeća:		Predsjednik Općinskog vijeća: Vjeran Bjelovučić	
Istovjetnost ovog prostornog plana s izvornikom ovjerava:		Pečat nositelja izrade:	