


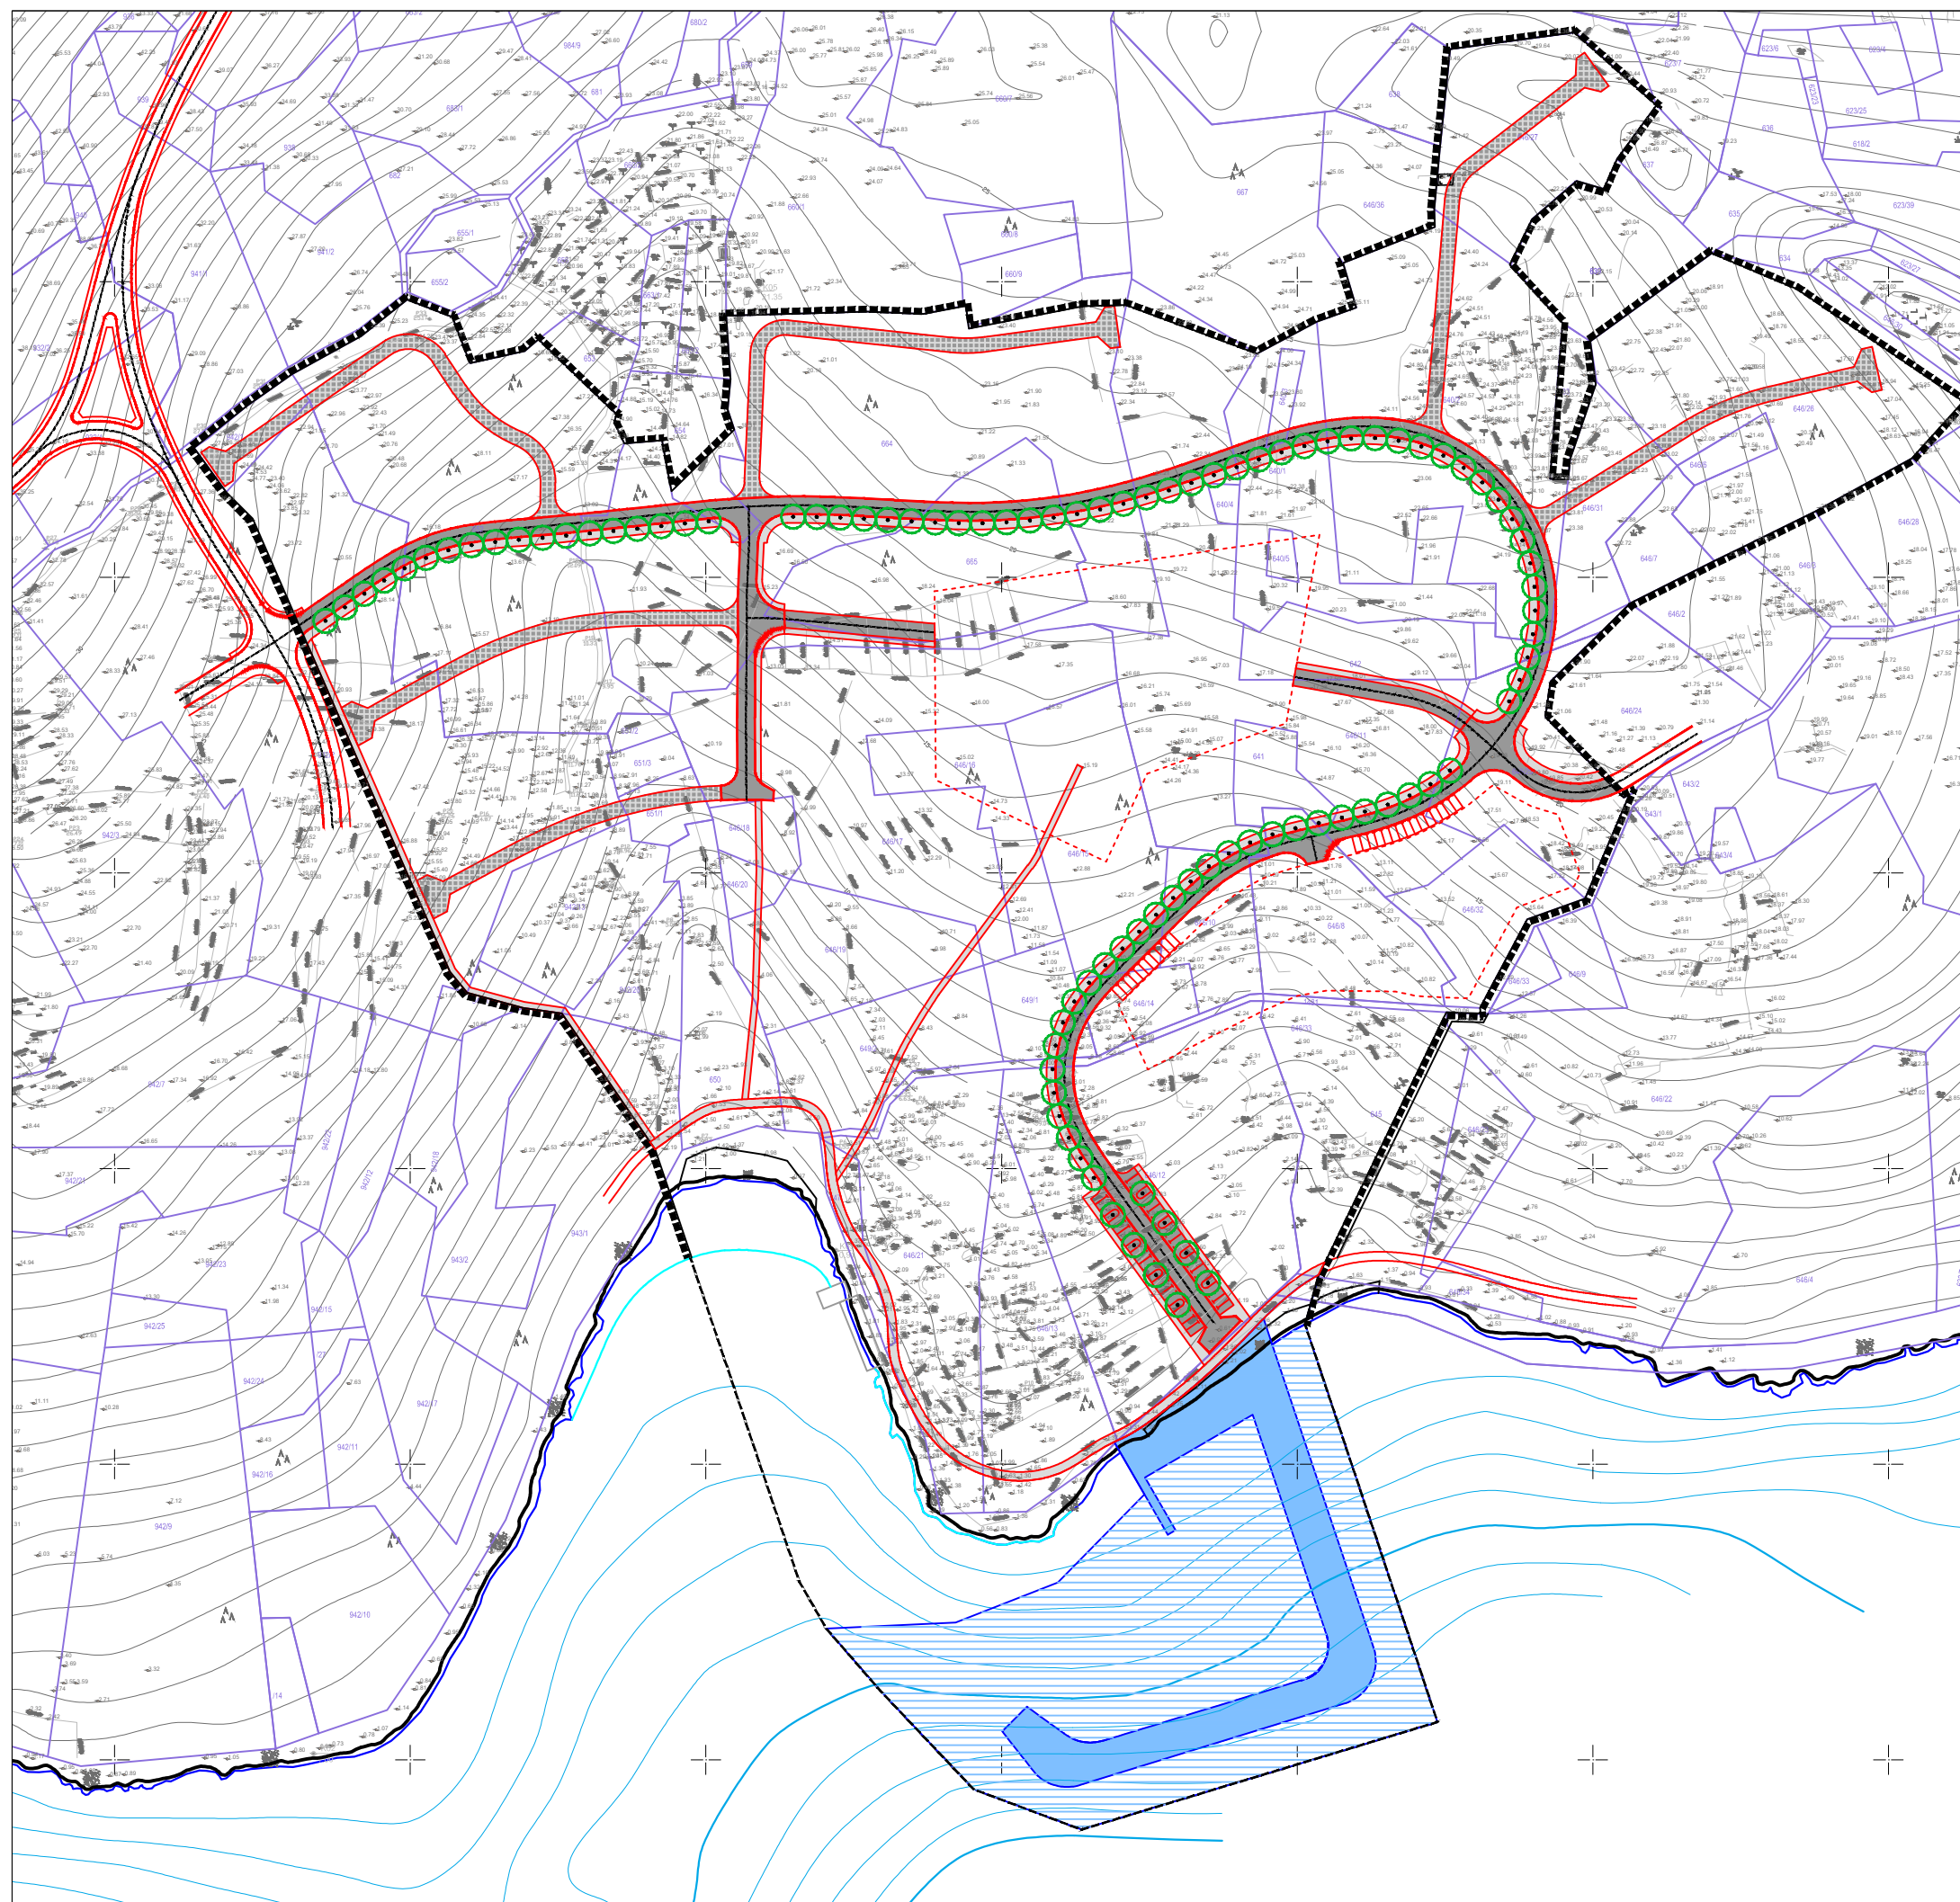


OPĆINA SUĆURAJ
URBANISTIČKI PLAN UREĐENJA
GRAĐEVINSKOG PODRUČJA IZVAN NASELJA
UGOSTITELJSKO-TURISTIČKE NAMJENE (TURISTIČKO NASELJE)
PERNA

- PRIJEDLOG -

2. PROMETNA, ULIČNA I KOMUNALNA INFRASTRUKTURNA MREŽA
2.1. PROMET



- LEGENDA**
- GRANICA OBUHVATA PLANA
 - KOLNE POVRŠINE
 - KOLNO-PJEŠAČKE POVRŠINE
 - PJEŠAČKE POVRŠINE (NOGOSTUPI, STAZE, OBALNA ŠETNICA)
 - POVRŠINA UNUTAR KOJE SE MOŽE SMIJESTITI PODZEMNA GARAŽA
 - TURISTIČKO PRIZEVIŠTE (KOPNENI / MORSKI DIO)
- ELEMENTI CESTE**
- OS CESTE
 - RUBNJAK
 - OSTALI ELEMENTI CESTE
 - ZELENILO U POTEZU

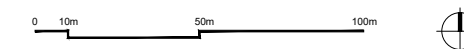

Splitsko-dalmatinska županija	Općina Sućuraj
Naziv prostornog plana:	Urbanistički plan uređenja građevinskog područja izvan naselja ugostiteljsko-turističke namjene (turističko naselje) Perna
Naziv kartografskog prikaza:	Promet
Broj kartografskog prikaza:	2.1. Mjerilo kartografskog prikaza: 1:1000
Odluka Općinskog vijeća o izradi plana: "Službeni glasnik Općine Sućuraj", broj 2/17	Odluka Općinskog vijeća o donošenju plana:
Objava javne rasprave:	Javni uvid održan:
Pečat tijela odgovornog za provođenje javne rasprave:	Odgovorna osoba za provođenje javne rasprave:
Suglasnost na plan prema članku 108. Zakona o prostornom uređenju (NN 153/13, 65/17, 114/18) Ministarstvo graditeljstva i prostornoga uređenja Klasa: Ur.broj:	Datum:
Pravna osoba koja je izradila plan:	JAVNA USTANOVA ZAVOD ZA PROSTORNO UREĐENJE SPLITSKO-DALMATINSKE ŽUPANIJE
Pečat pravne osobe koja je izradila plan:	Odgovorna osoba: Niko Mrčić, dipl. ing. arh., ravnatelj
Odgovorna voditeljica izrade plana: Nora Nikšić, dipl. ing. arh.	
Stručni tim u izradi plana: Niko Mrčić, dipl. ing. arh. - ravnatelj Nora Nikšić, dipl. ing. arh. Petar Matković, dipl. ing. arh. Luca Ninčević, mag. ing. arh.	Zoran Botić, dipl. ing. grad. Hrvoje Lukšić, mag. prav. Rid Ruščić, oec. Zdravko Grčić, bcc. jav. up. Darko Rom, ing. el.
	HIDRODIZAJN d.o.o., Split Ivan Makjanić, dipl. ing. grad. VOLT-ING d.o.o., Split Mladen Žanić, dipl. ing. et.
Pečat Općinskog vijeća:	Predsjednik Općinskog vijeća: Vjeran Bjelovučić
Istovjetnost ovog prostornog plana s izvornikom ovjerava:	Pečat nositelja izrade: