



OPĆINA SUĆURAJ
URBANISTIČKI PLAN UREĐENJA
GRAĐEVINSKOG PODRUČJA IZVAN NASELJA
UGOSTITELJSKO-TURISTIČKE NAMJENE (TURISTIČKO NASELJE)
PERNA

- PRIJEDLOG -



3. UVJETI KORIŠTENJA, UREĐENJA I ZAŠTITE POVRŠINA

- GRANICE
 GRANICA OBUHVATA PLANA
 LINIJA 100m OD OBALNE CRTE

- UVJETI KORIŠTENJA I PODRUČJA PRIMJENE POSEBNIH MJERA
 PODMORSKI ARHEOLOŠKI LOKALITET (Z-5156)
 TOČKE I POTEZI ZNAČAJNI ZA PANORAMSKE VRIJEDNOSTI KRAJOLIKA
 OZELENJAVANJE
 ZELENILO U POTEZU
 UREĐENJE PLAŽNIH POVRŠINA

EKOLOŠKA MREŽA
 Sukladno Uredbi o ekološkoj mreži (NN, br. 124/13 i 105/15) kopneni dio obuhvata predmetnog Plana nalazi se unutar područja očuvanja značajnog za ptice (POP) HR1000036- Srednjdalmatinski otoci i Peleješac, a morski dio obuhvata unutar područja očuvanja značajnog za vrste i stanišne tipove HR3000457- Južna obala Hvara- od rta Nedjelja do uvala Česminica.

- OBLICI KORIŠTENJA
 NOVA GRADNJA UGOSTITELJSKO-TURISTIČKIH GRADEVINA (SMJEŠTAJNE I PRATEĆI SADRŽAJI)
 NOVA GRADNJA UGOSTITELJSKO-TURISTIČKIH GRADEVINA (PRATEĆI SADRŽAJI)
 NOVA GRADNJA - TURISTIČKO PRIVEZIŠTE
 KOLNE POVRŠINE
 KOLNO-PJEŠAČKE POVRŠINE
 PJEŠAČKE POVRŠINE (NOGOSTUPI, STAZE, OBALNA SETNICA)

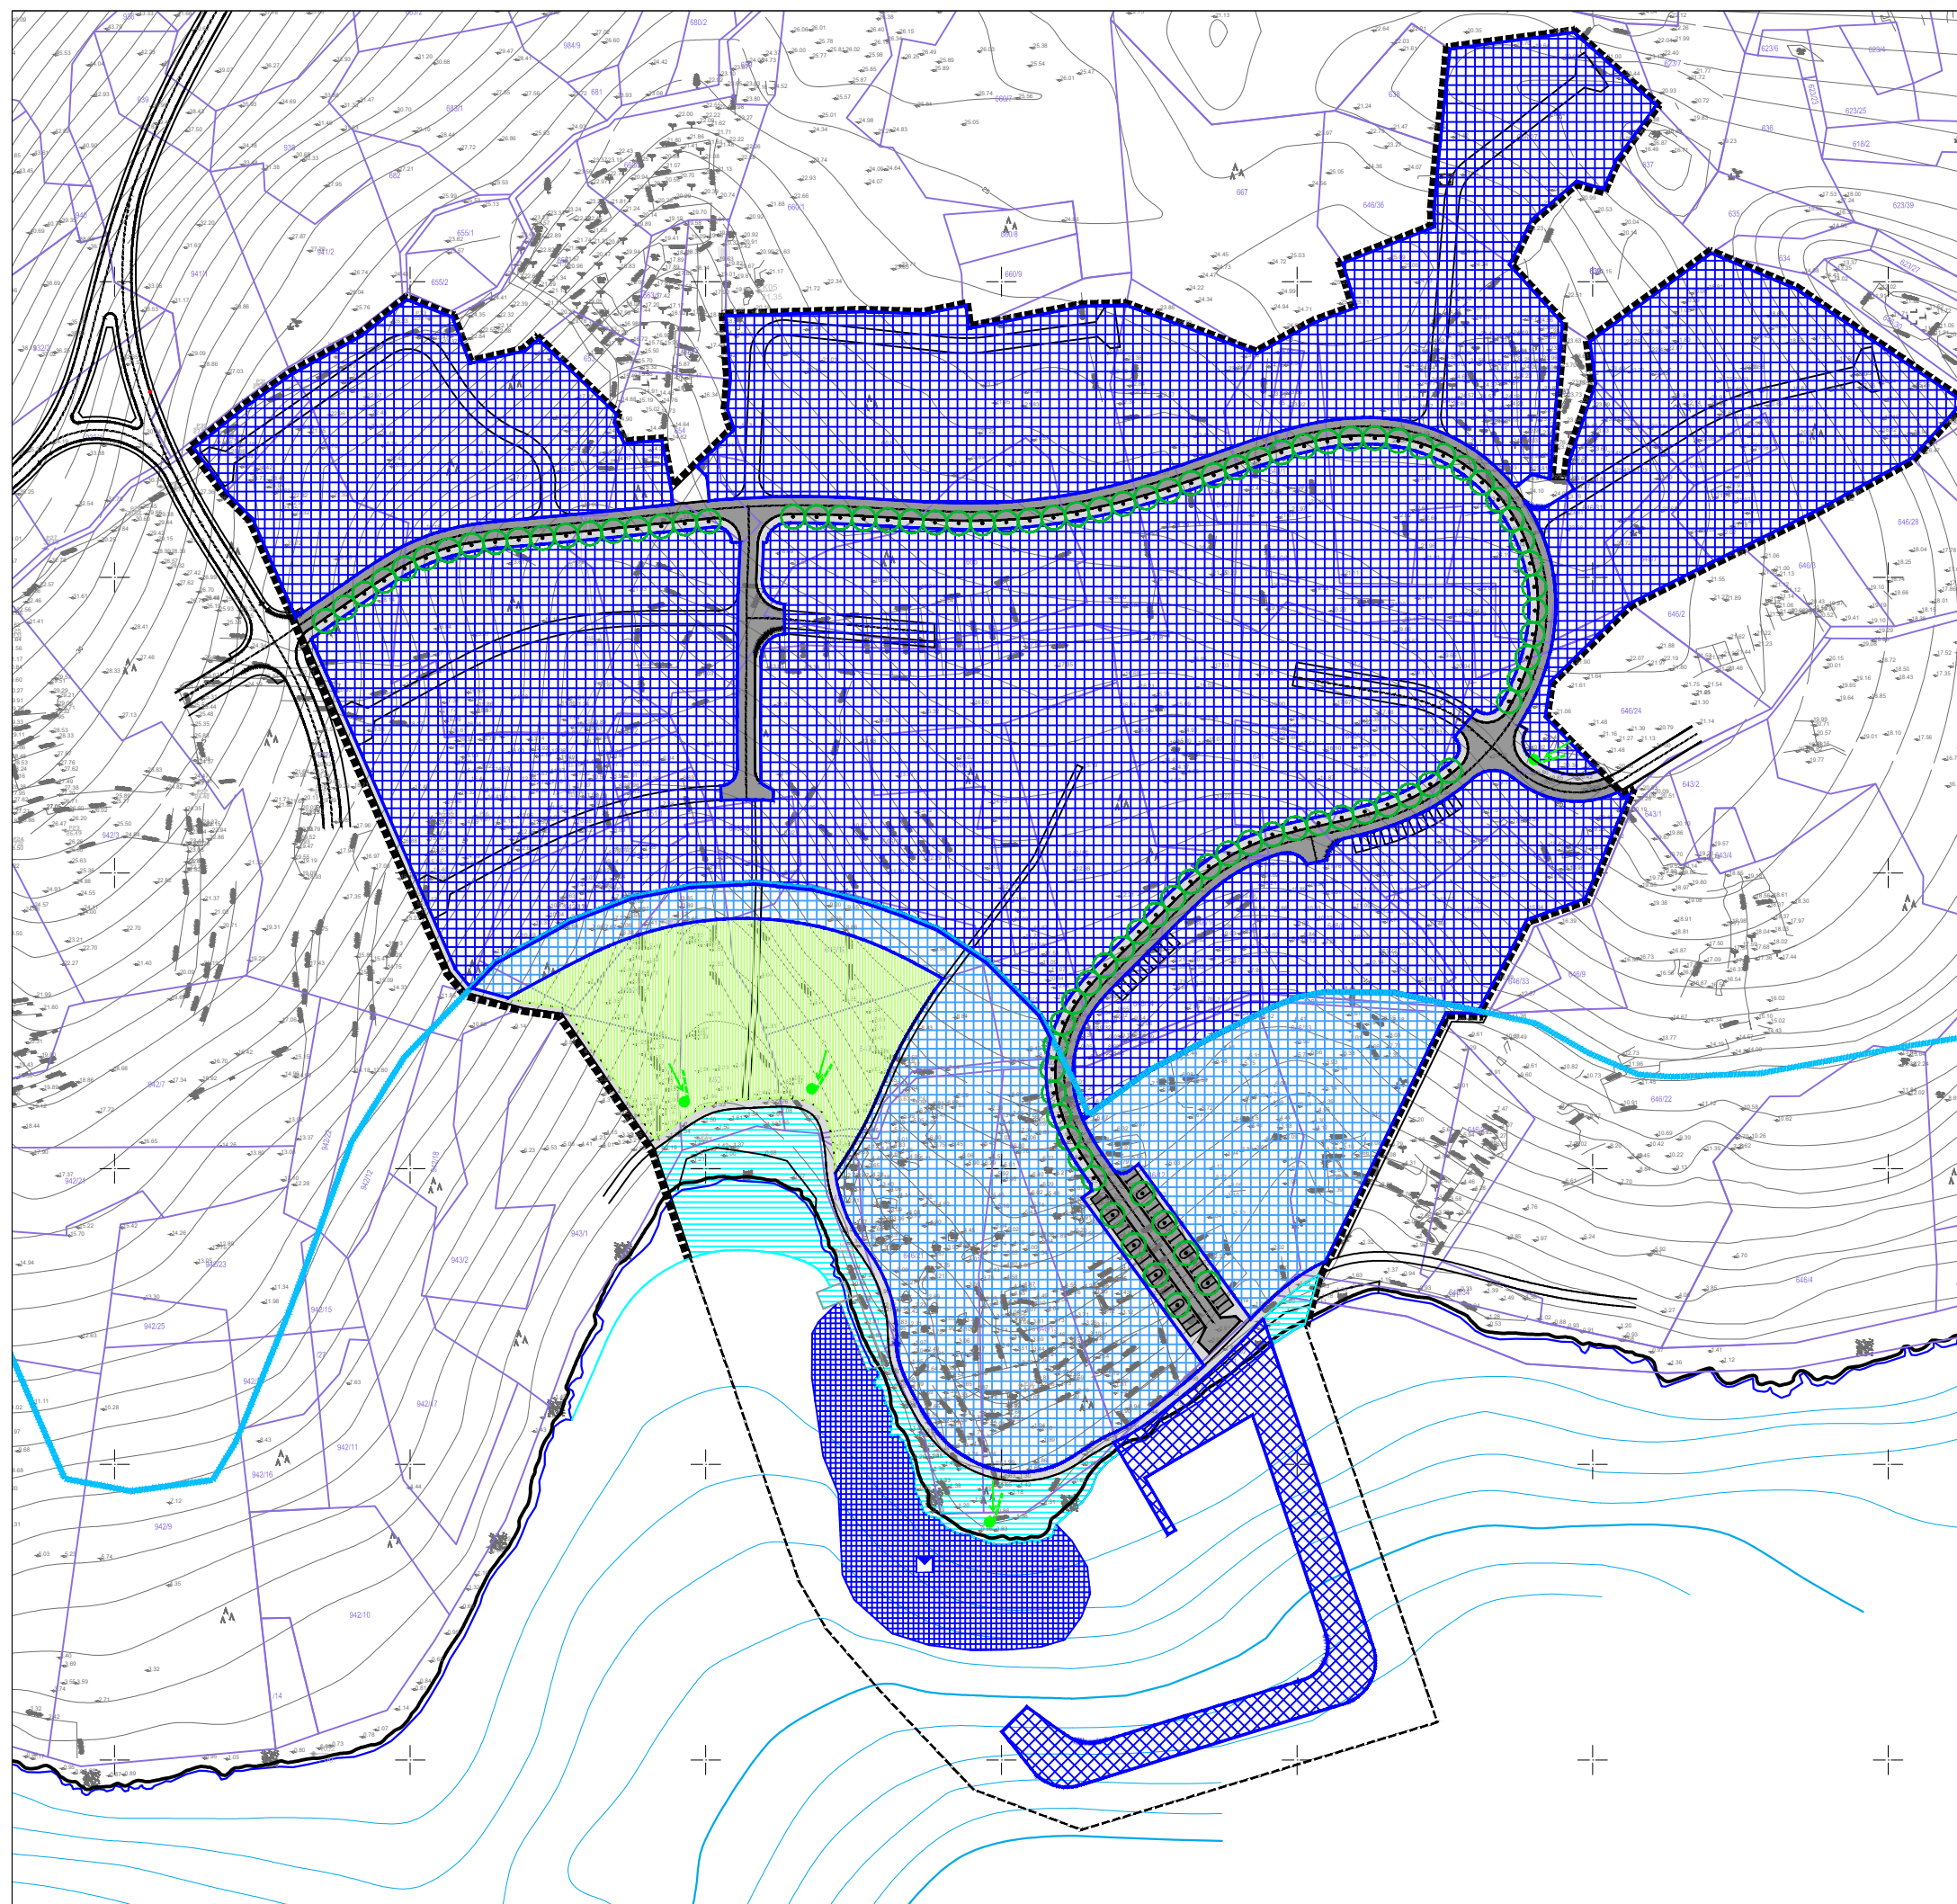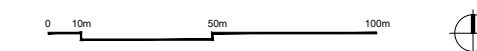

Splitsko-dalmatinska županija		Općina Sućuraj	
Naziv prostornog plana:		Urbanistički plan uređenja građevinskog područja izvan naselja ugostiteljsko-turističke namjene (turističko naselje) Perna	
Naziv kartografskog prikaza:		Uvjeti korištenja, uređenja i zaštite površina	
Broj kartografskog prikaza:		3.	Mjerilo kartografskog prikaza: 1:1000
Odluka Općinskog vijeća o izradi plana: "Službeni glasnik Općine Sućuraj", broj 2/17		Odluka Općinskog vijeća o donošenju plana:	
Objava javne rasprave:		Javni uvid održan:	
Pečat tijela odgovornog za provođenje javne rasprave:		Odgovorna osoba za provođenje javne rasprave:	
Suglasnost na plan prema članku 108. Zakona o prostornom uređenju (NN 153/13, 65/17, 114/18) Ministarstvo graditeljstva i prostornoga uređenja			
Klasa: Ur.broj:		Datum:	
Pravna osoba koja je izradila plan:		JAVNA USTANOVA ZAVOD ZA PROSTORNO UREĐENJE SPLITSKO-DALMATINSKE ŽUPANIJE	
Pečat pravne osobe koja je izradila plan:		Odgovorna osoba: Niko Mrčić, dipl. ing. arh., ravnatelj	
Odgovorna voditeljica izrade plana: Nora Nikšić, dipl. ing. arh.			
Stručni tim u izradi plana: Niko Mrčić, dipl. ing. arh. - ravnatelj Nora Nikšić, dipl. ing. arh. Petar Matković, dipl. ing. arh. Luca Ninčević, mag. ing. arch.		Zoran Botić, dipl. ing. grad. Hrvoje Lukšić, mag. prav. Rid Ruščić, oec. Zdravko Grčić, bcc. jav. up. Darko Rom, ing. el.	HIDRODIZAJN d.o.o., Split Ivan Makjanić, dipl. ing. grad. VOLT-ING d.o.o., Split Mladen Žanić, dipl. ing. et.
Pečat Općinskog vijeća:		Predsjednik Općinskog vijeća: Vjeron Bjelovučić	
Istovjetnost ovog prostornog plana s izvornikom ovjerava:		Pečat nositelja izrade:	