


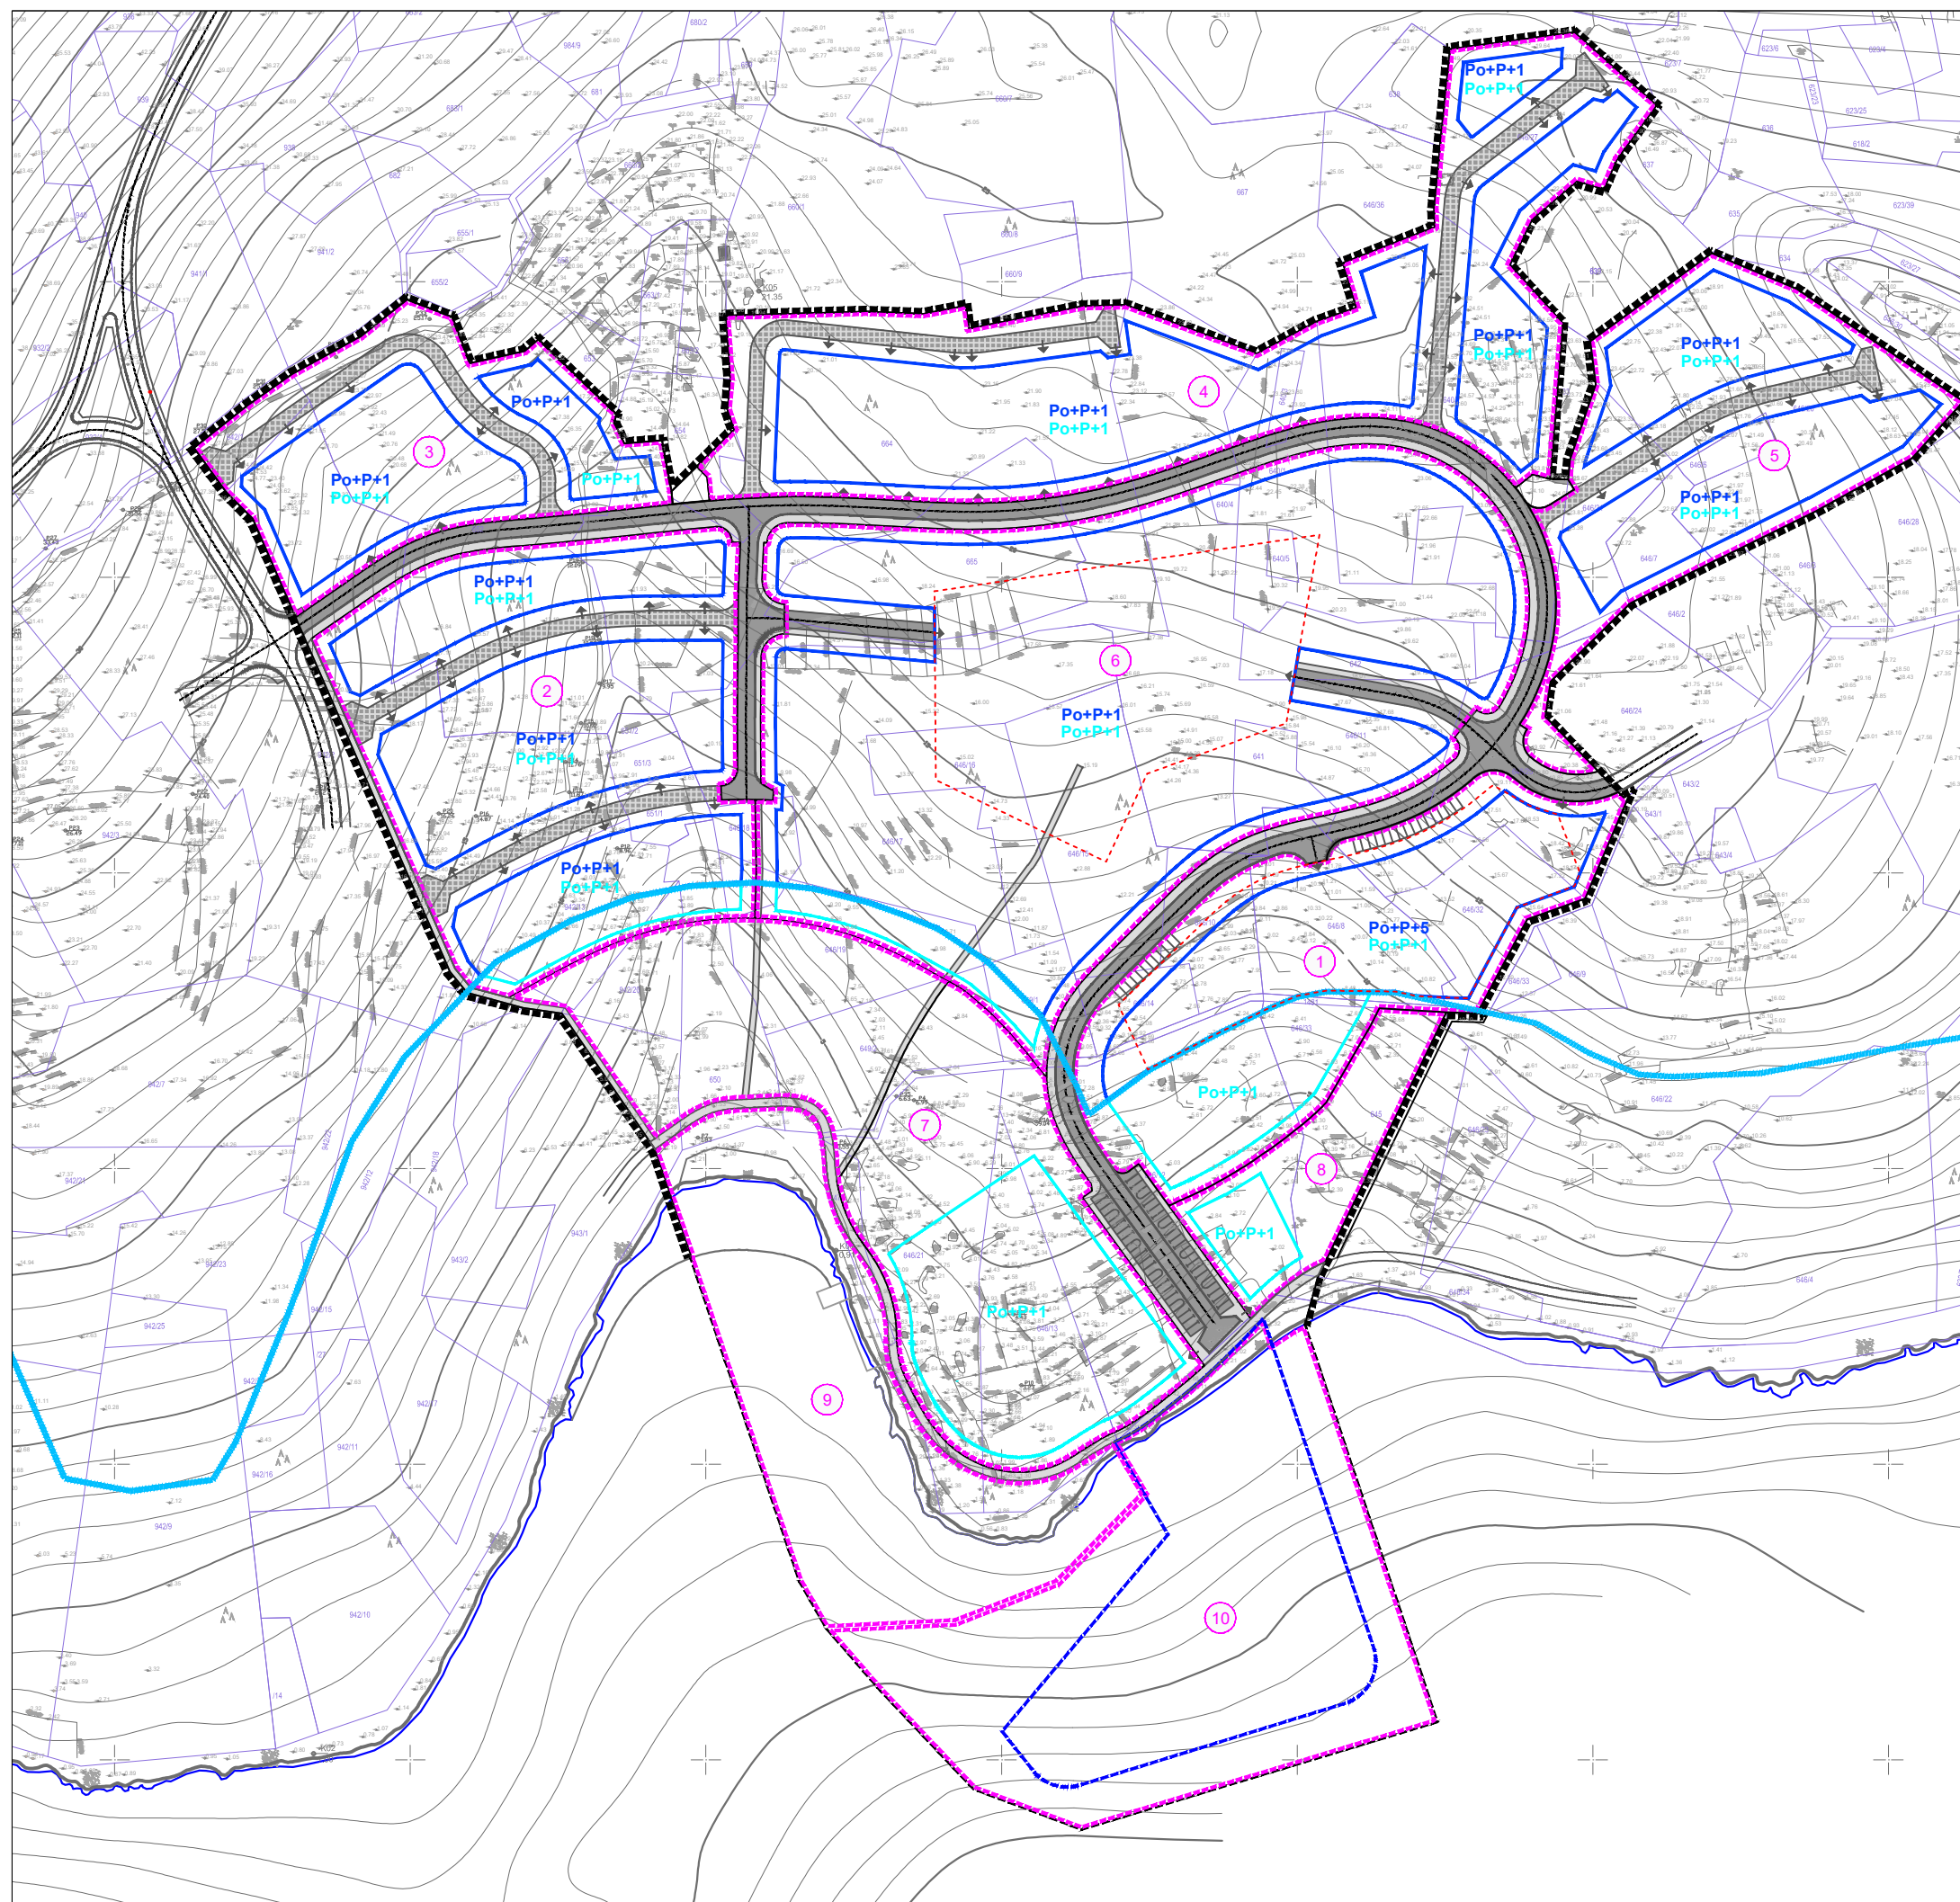


OPĆINA SUĆURAJ
URBANISTIČKI PLAN UREĐENJA
GRAĐEVINSKOG PODRUČJA IZVAN NASELJA
UGOSTITELJSKO-TURISTIČKE NAMJENE (TURISTIČKO NASELJE)
PERNA

- PRIJEDLOG -

4. NAČIN I UVJETI GRADNJE



- GRANICE**
- GRANICA OBUHVATA PLANA
 - LINIJA 100m OD OBALNE CRTE
- POVRŠINE ZA RAZVOJ I UREĐENJE**
- GRANICA PROSTORNE JEDINICE
 - OZNAKA PROSTORNE JEDINICE
 - GRANICA GRADIVOG DIJELA PROSTORNE JEDINICE - SMJEŠTAJNI KAPACITETI I PRATEĆI SADRŽAJI
 - GRANICA GRADIVOG DIJELA PROSTORNE JEDINICE - PRATEĆI SADRŽAJI
 - GRANICA POVRŠINE UNUTAR KOJE JE MOGUĆE IZVESTI LUKOBRAN / PONTON / GAT
 - KOLNE POVRŠINE
 - PJEŠAČKE POVRŠINE (NOGOSTUPI, STAZE, OBALNA ŠETNICA)
 - KOLNO - PJEŠAČKE POVRŠINE
 - MOGUĆNOST PRIKLJUČENJA NA PROMETNU I KOMUNALNU INFRASTRUKTURU
 - MAKSIMALNA KATNOST ZA GRAĐEVINE SA SMJEŠTAJNIM KAPACITETIMA
 - MAKSIMALNA KATNOST ZA GRAĐEVINE S PRATEĆIM SADRŽAJIMA

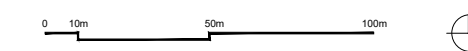

Splitsko-dalmatinska županija		Općina Sućuraj	
Naziv prostornog plana:		Urbanistički plan uređenja građevinskog područja izvan naselja ugostiteljsko-turističke namjene (turističko naselje) Perna	
Naziv kartografskog prikaza:		Način i uvjeti gradnje	
Broj kartografskog prikaza:	4.	Mjerilo kartografskog prikaza:	1:1000
Odluka Općinskog vijeća o izradi plana: "Službeni glasnik Općine Sućuraj", broj 2/17	Odluka Općinskog vijeća o donošenju plana:		
Objava javne rasprave:	Javni uvid održan:		
Pečat tijela odgovornog za provođenje javne rasprave:	Odgovorna osoba za provođenje javne rasprave:		
Suglasnost na plan prema članku 108. Zakona o prostornom uređenju (NN 153/13, 65/17, 114/18)			
Ministarstvo graditeljstva i prostornoga uređenja		Datum:	
Pravna osoba koja je izradila plan:		JAVNA USTANOVA ZAVOD ZA PROSTORNO UREĐENJE SPLITSKO-DALMATINSKE ŽUPANIJE	
Pečat pravne osobe koja je izradila plan:		Odgovorna osoba: Niko Mrčić, dipl. ing. arh., ravnatelj	
Odgovorna voditeljica izrade plana: Nora Nikšić, dipl. ing. arh.			
Stručni tim u izradi plana: Niko Mrčić, dipl. ing. arh. - ravnatelj Nora Nikšić, dipl. ing. arh. Petar Matković, dipl. ing. arh. Luca Ninčević, mag. ing. arch.		Zoran Botić, dipl. ing. grad. Hrvoje Lukšić, mag. prav. Rid Ruščić, oec. Zdravko Grčić, bcc. jav. up. Darko Rom, ing. el.	HIDRODIZAJN d.o.o., Split Ivan Makjanić, dipl. ing. grad. VOLT-ING d.o.o., Split Mladen Žanić, dipl. ing. et.
Pečat Općinskog vijeća:		Predsjednik Općinskog vijeća: Vjeron Bjelovučić	
Istovjetnost ovog prostornog plana s izvornikom ovjerava:		Pečat nositelja izrade:	