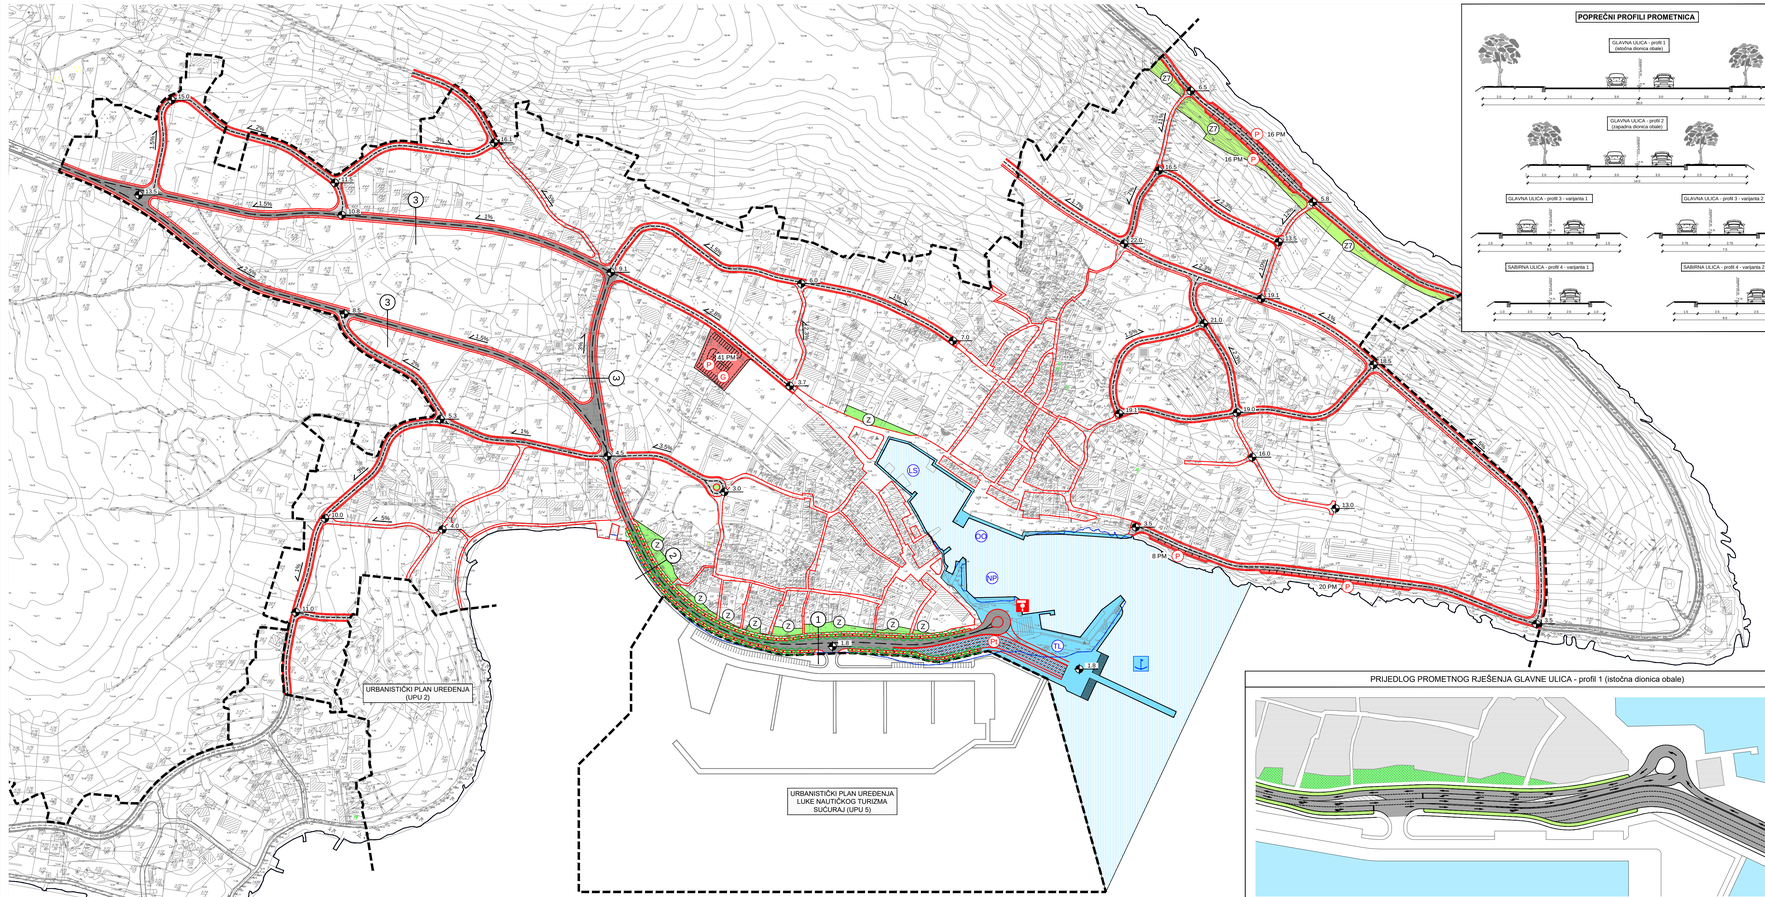

POPREČNI PROFILI PROMETNICA

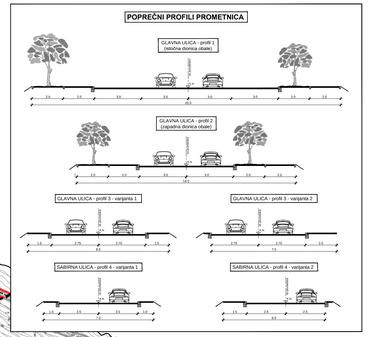

CESTOVNI PROMET

CESTE, ULICE I JAVNE PROMETNE POVRŠINE

- GLAVNA ULICA
- SABIRNA ULICA
- OSTALE JAVNO PROMETNE POVRŠINE (KOLNO - PJEŠAČKE, PJEŠAČKE I SL.)
- ZAŠTITNI ZELENI POJAS
- DRVORED - ZELENILO U POTEZU
- JAVNO PARKIRALIŠTE ILI GARAŽA
  P - parkirališta
  G - garaža
- BENZINSKA POSTAJA ZA OPSKRBU PLOVILA
- 20 PM — ORIJENTACIJSKI BROJ PARKIRALIŠNIH MJESTA
- 4.6 — ORIJENTACIJSKE KOTE NIVELETE CESTE
- 3.5% — ORIJENTACIJSKI UZDUŽNI NAGIB NIVELETE DIONICE CESTE
- 1 — OZNAKA PROFILA GLAVNE CESTE

POMORSKI PROMET

MORSKA LUKA ZA JAVNI PROMET (županijski značaj)

- TL - trajektna luka
- OO - operativna obala
- LS - komunalni vezovi za lokalno stanovništvo
- NP - privez nautičkih plovila
- Pt - tranzitna parkirališna mjesta / čekanje ukrcaja na trajekt

ZELENE POVRŠINE

(unutar kojih se omogućava uređenje pristupa do građevnih čestica)

- 2 — UREĐENE ZELENE POVRŠINE
- Z7 — ZAŠTITNE ZELENE POVRŠINE

PRIJEDLOG PROMETNOG RJEŠENJA GLAVNE ULICA - profil 1 (istočna dionica obale)

IZVOD IZ KARTOGRAFSKOG PRIKAZA 2.1 "PROMET" PROSTORNOG PLANA UREĐENJA OPĆINE SUĆURAJ

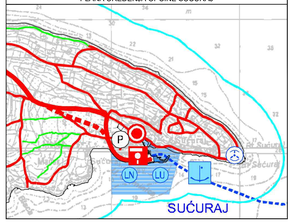

URBANISTIČKI PLAN UREĐENJA SUĆURAJ (UPU 1)

2.1 PROMETNA, ULIČNA I KOMUNALNA INFRASTRUKTURNA MREŽA

PROMET

GRANICE

- OBUHVAT URBANISTIČKOG PLANA UREĐENJA
- POSTOJEĆA OBALNA CRTA
- PLANIRANA OBALNA CRTA

0 20 40 60 80 100m

URBOS — BIRO ZA PROSTORNO PLANIRANJE, URBANIZAM I ZAŠTITU OKOLIŠA d.o.o. SPLIT, Kamanmirova 11

PRIJEDLOG PLANA — Broj elaborata: 530/09

Županija: SPLITSKO DALMATINSKA Grad: SUĆURAJ	
Naziv prostornog plana: URBANISTIČKI PLAN UREĐENJA SUĆURAJ (UPU 1)	
Naziv kartografskog prikaza: PROMETNA, ULIČNA I KOMUNALNA INFRASTRUKTURNA MREŽA PROMET	
Broj kartografskog prikaza: **2.1**	Mjerilo kartografskog prikaza: **1:2000**
Odluka o izradi plana (službeno glasilo): "Službeni glasnik Općine Sućuraj" broj 10/08, 4/13 i 1/16	Odluka predstavničkog tijela o donošenju plana (službeno glasilo): "Službeni glasnik općine Sućuraj", broj
Javna rasprava (datum objave):	Javni uvid održan: od _._____ 2016. do _._____ 2016.
Pečat tijela odgovornog za provođenje javne rasprave:	Odgovorna osoba za provođenje javne rasprave: IVAN SLAVIĆ, dipl. oec.
Suglasnost na plan prema čl. 98. Zakona o prostornom uređenju i gradnji ("NN" br.76/07, 38/09, 55/11, 90/11 i 50/12):	
broj suglasnosti klasa: urbroj: datum:	
Pravna osoba/tijelo koje je izradilo plan: URBOS doo SPLIT Biro za prostorno planiranje, urbanizam i zaštitu okoliša	
Pečat pravne osobe/tijela koje je izradilo plan:	Odgovorna osoba za provođenje javne rasprave: GORDANA RADMAN, dipl. ing. arh.
Odgovorni voditelj: GORDANA RADMAN, dipl. ing. arh.	
Stručni tim u izradi plana: 1. GORDANA RADMAN, dipl. ing. arh. 2. MAJA MADIRACA, dipl. oec. 3. dr.sc.ZORAN RADMAN, znanstv. suradnik 4. LARISA BAČIĆ, dipl. ing. grad.	5. IVANA BUBIĆ, univ. spec. oec. 6. TONI LUŠIĆ, mag. ing. arch. 7. MISLAV MADIRACA, stud. oec. 8. ANA PASTUOVIĆ, mag. ing. aedif.
Pečat predstavničkog tijela:	Predsjednik predstavničkog tijela:
Istovjetnost ovog prostornog plana s izvornikom ovjeravaš:	Pečat nadležnog tijela: