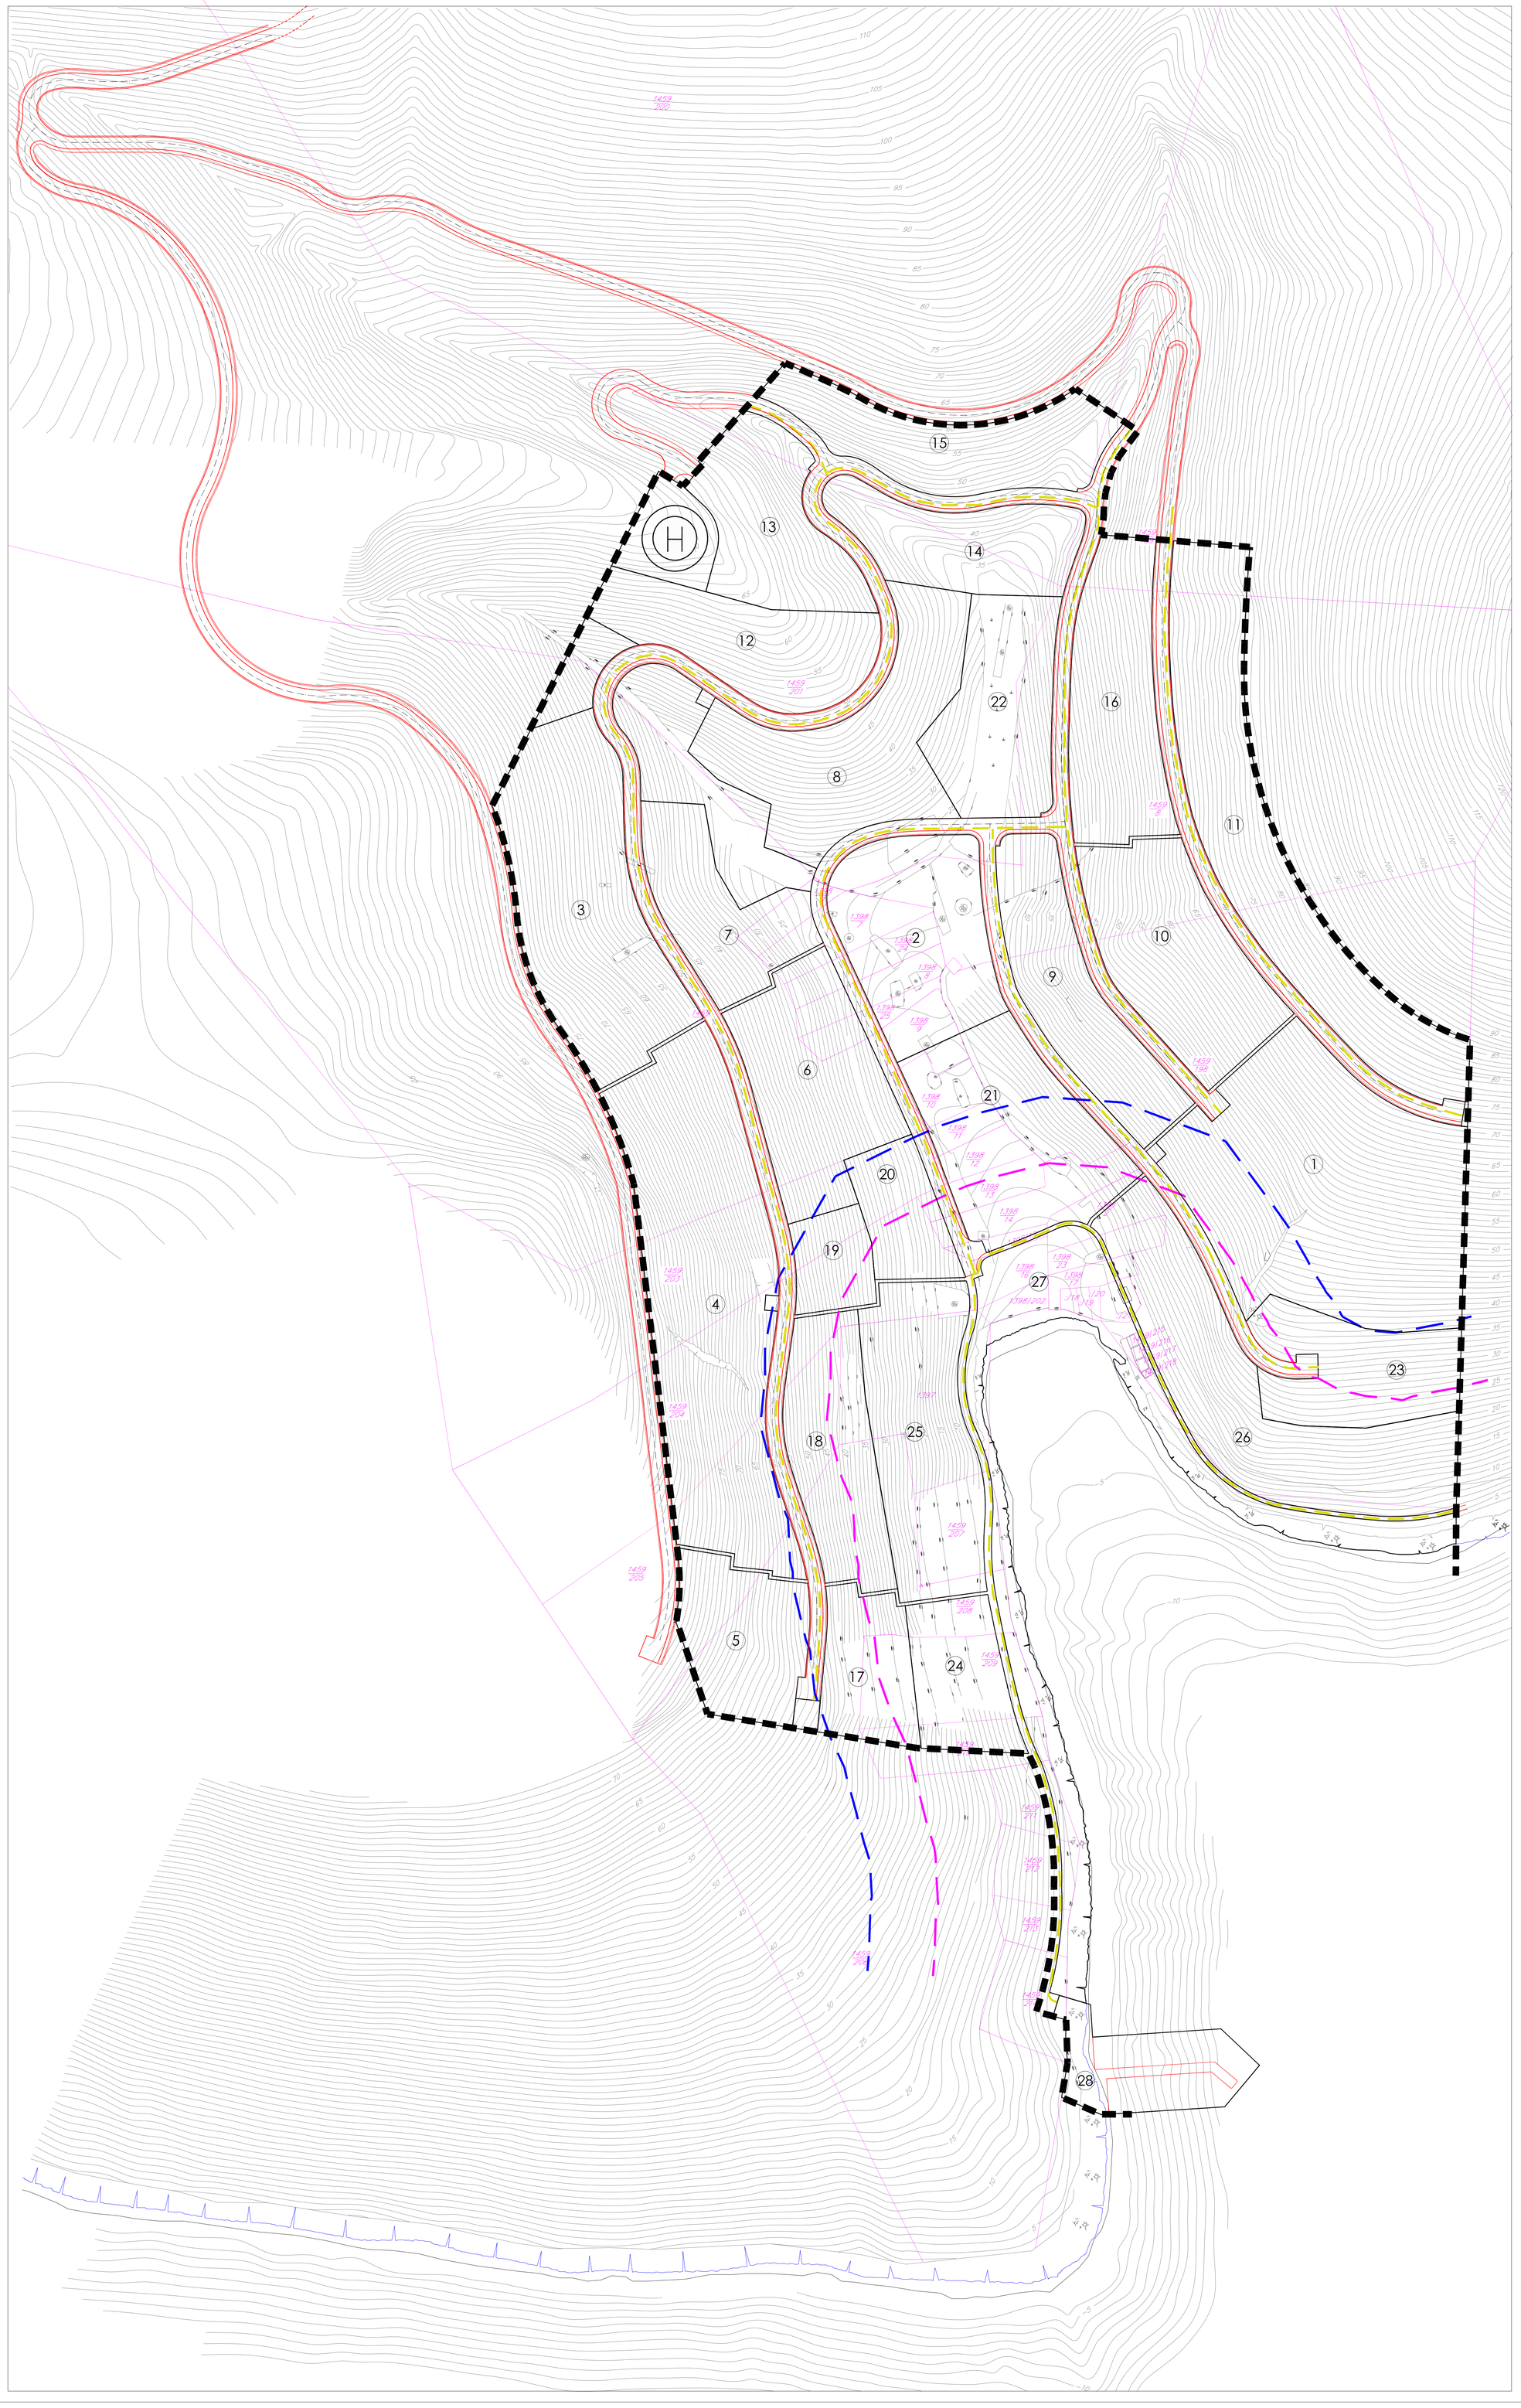

mj. 1.1000

0 5 10 50 100

URBANISTIČKI PLAN UREĐENJA
IZDVOJENOG GRAĐEVINSKOG PODRUČJA IZVAN NASELJA UGOSTITELJSKO-TURISTIČKE NAMJENE MRTINOVIK (T1, T2)

OPĆINA SUĆURAJ

2.3. ELEKTRONIČKA KOMUNIKACIJSKA MREŽA

TUMAČ ZNAKOVLJA:

- GRANICA OBUHVATA UPU-a
- CRTA 70 m OD OBALNE LINIJE
- CRTA 100 m OD OBALNE LINIJE

DTK MREŽA

- PLANIRANA DTK INFRASTRUKTURA

Županija	SPLITSKO - DALMATINSKA
Općina	SUĆURAJ
Naziv prostornog plana:	UPU IZDVOJENOG GRAĐEVINSKOG PODRUČJA IZVAN NASELJA UGOSTITELJSKO-TURISTIČKE NAMJENE MRTINOVIK (T1, T2)
Naziv kartografskog prikaza:	ELEKTRONIČKA KOMUNIKACIJSKA MREŽA
Broj kartografskog prikaza: 2.3.	Mjerilo kartografskog prikaza: 1:1000
Odluka predstavničkog tijela o izradi plana "Službeni glasnik Općine Sućuraj br. 5/15"	Odluka predstavničkog tijela o donošenju plana "Službeni glasnik Općine Sućuraj br. 3/16"
Javna rasprava (datum objave) "Slobodna Dalmacija", 30. rujna 2015. godine	Javni uvid održan od: 11. studenoga 2015. godine do: 11. prosinca 2015. godine
Pečat tijela odgovornog za provođenje javne rasprave:	Odgovorna osoba za provođenje javne rasprave: načelnik Ivan Slavić, dipl.oec.
Suglasnost na plan prema članku 108. Zakona o prostornom uređenju ("N.N.". br. 153/13) Klasa: 350-02/16-13/16; Urbroj: 531-05-16-2	datum: 23. ožujka 2016. godine
Pravna osoba/tijelo koje je izradilo plan:	"ARCHING STUDIO" d.o.o. Split
Pečat pravne osobe/tijela koje je izradilo plan:	Odgovorna osoba: Srđan Šegvić, d.i.a.
Odgovorni voditelj: SRĐAN ŠEGVIĆ, d.i.a.	

Stručni tim u izradi plana:

PLANER:	SRĐAN ŠEGVIĆ, d.i.a.	ARCHING STUDIO d.o.o. Split
SURADNICI:	GORAN MILUN, i.a.	ARCHING STUDIO d.o.o. Split
	MIRELA BUBLE, dipl.oec.	ARCHING STUDIO d.o.o. Split
	RUŽICA METER-RAGUZIN, d.i.g.	PROJEKTNI BIRO DAMJANIĆ d.o.o. Split
	IVAN MAKJANIĆ, d.i.g.	HIDRODIZAJN d.o.o. Split
	MLADEN ŽANIĆ, d.i.el.	VOLT-ING d.o.o. Split

Pečat predstavničkog tijela: OPĆINA SUĆURAJ, OPĆINSKO VIJEĆE	Predsjednik predstavničkog tijela: Vjeran Bjelovučić, v.r.
Istovjetnost ovog prostornog plana s izvornikom ovjerava: (ime, prezime i potpis)	Pečat nadležnog tijela: