



URBANISTIČKI PLAN UREĐENJA SUĆURAJ (UPU 1)

2.3 PROMETNA, ULIČNA I KOMUNALNA INFRASTRUKTURNA MREŽA VODOOPSKRBA

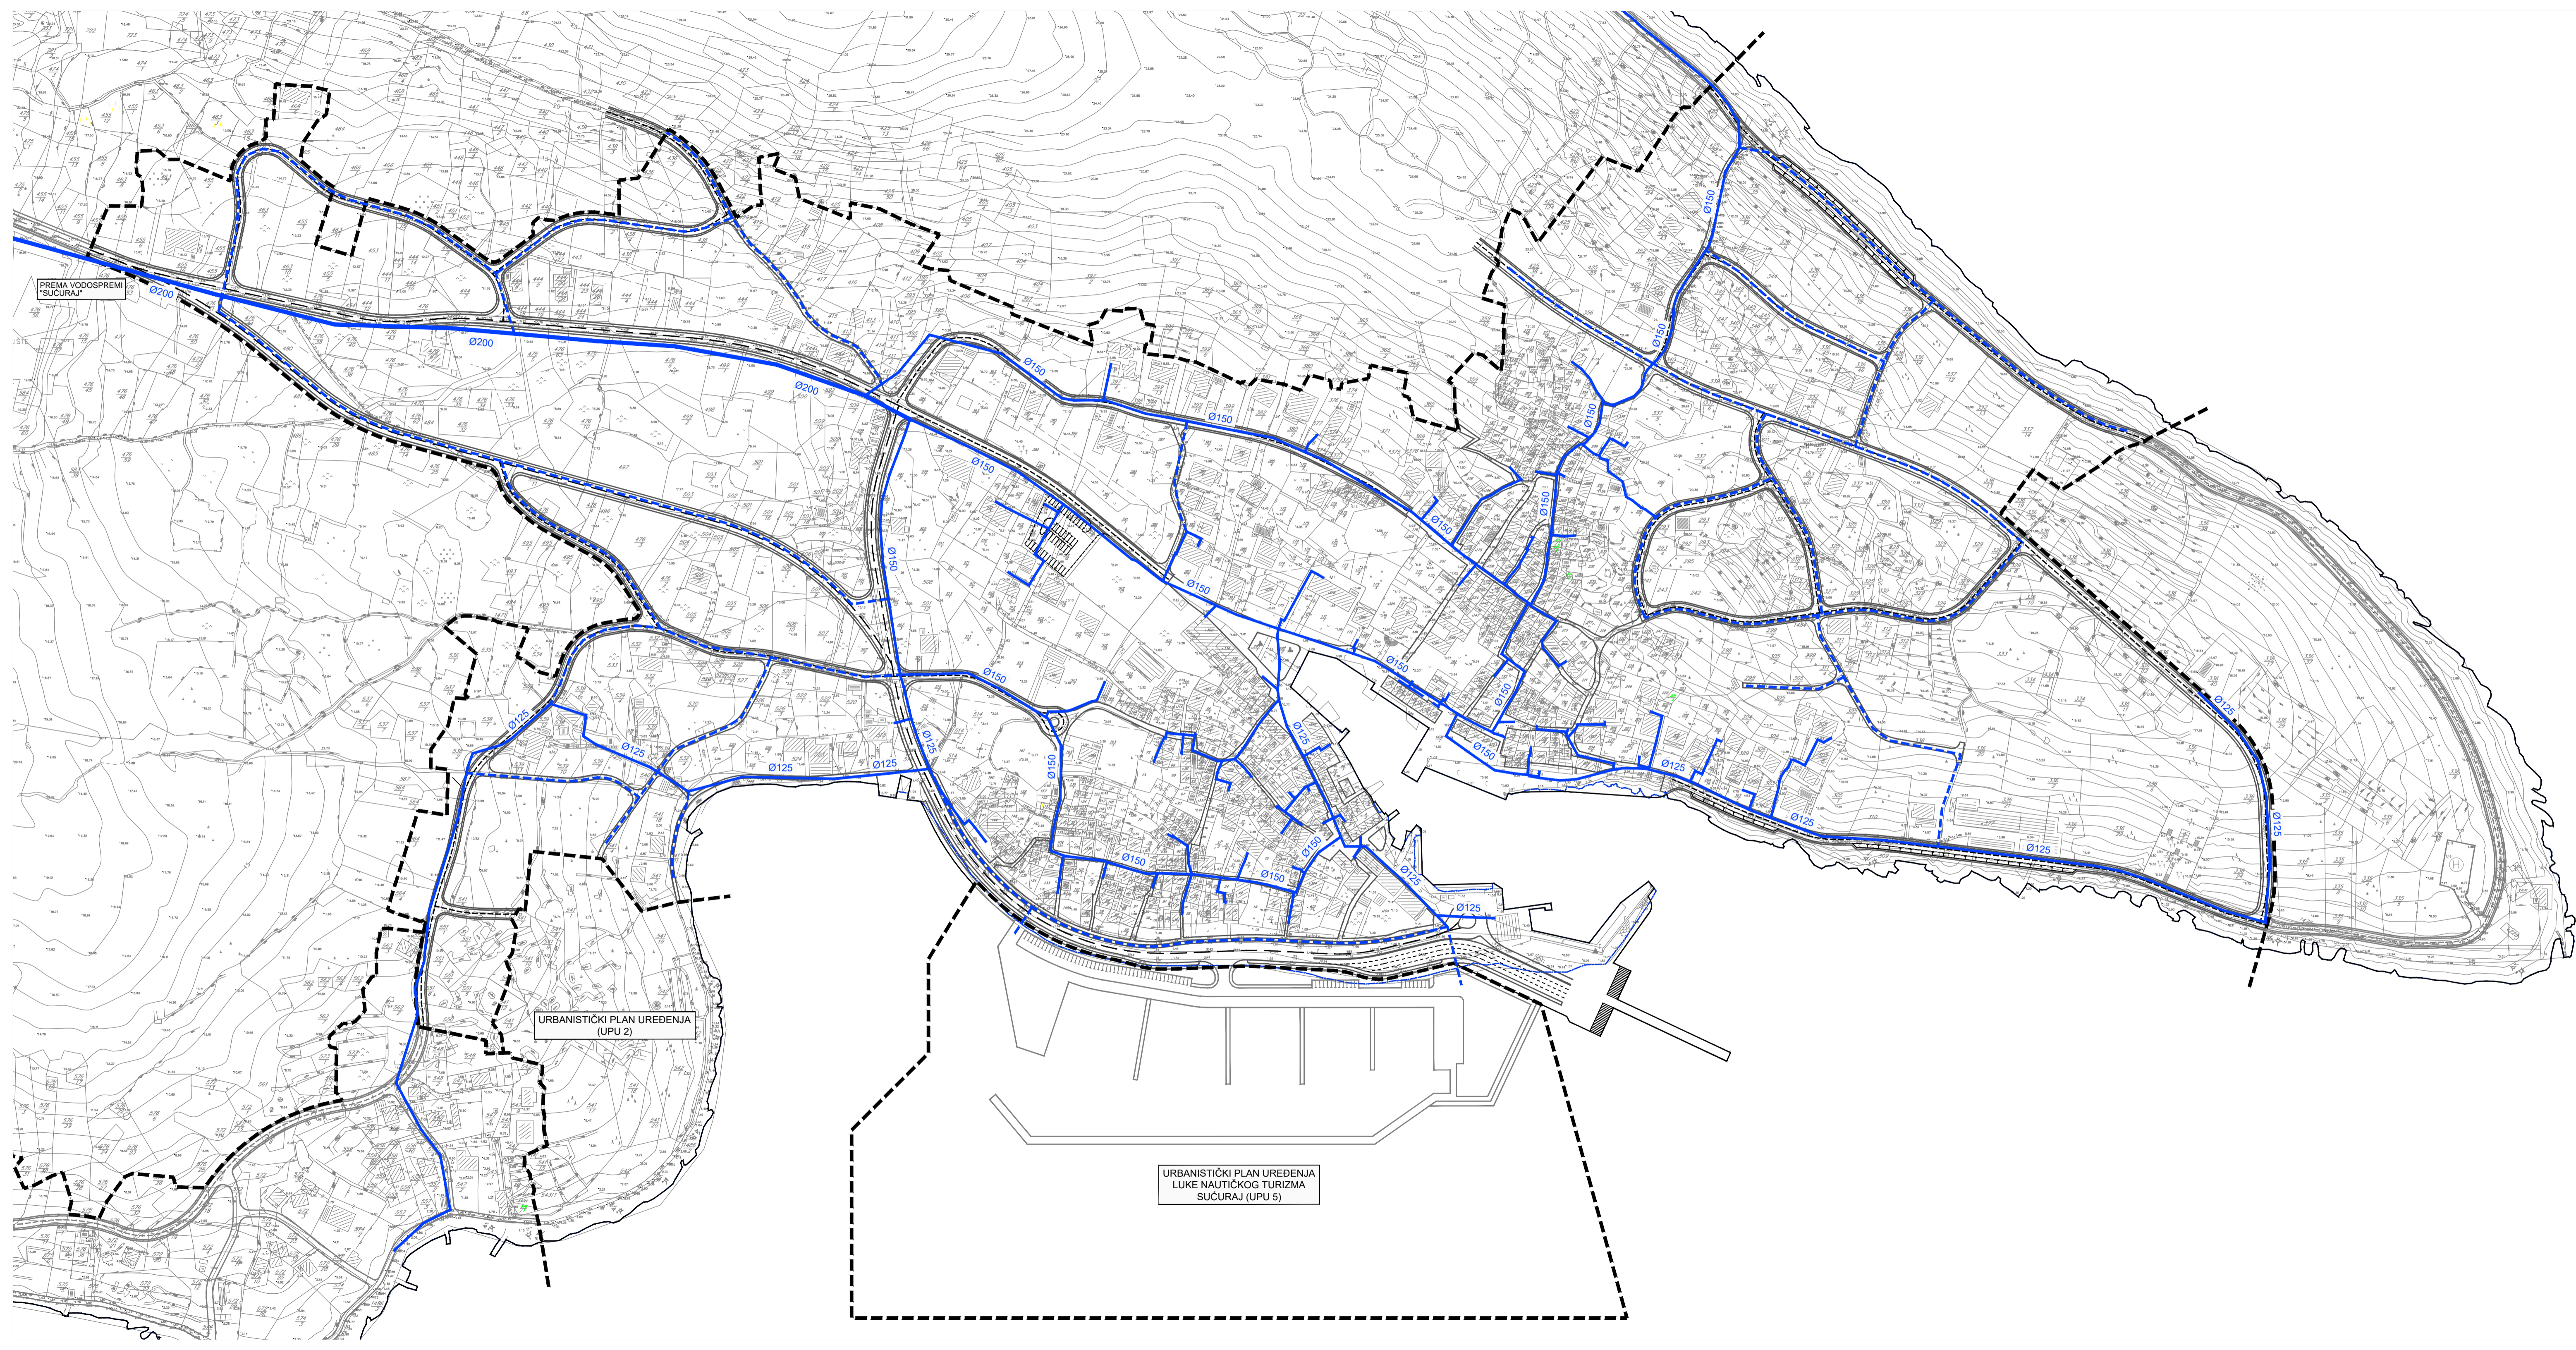

- GRANICE**
- OBUHVAT URBANISTIČKOG PLANA UREĐENJA
 - POSTOJEĆA OBALNA CRTA
 - PLANIRANA OBALNA CRTA

- VODOOPSKRBA**
- POSTOJEĆE PLANIRANO
- MAGISTRALNI VODOOPSKRBNI CJEVOVOD
 - - - VODOOPSKRBNI CJEVOVOD
 - Ø125 PROFIL CJEVOVODA

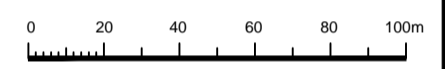

URBOS BIRO ZA PROSTORNO PLANIRANJE, URBANIZAM I ZAŠTITU OKOLIŠA d.o.o. SPLIT, Karamanova 11

PRIJEDLOG PLANA Broj elaborata: 530/09

Županija:	SPLITSKO DALMATINSKA									
Grad:	SUĆURAJ									
Naziv prostornog plana:	URBANISTIČKI PLAN UREĐENJA SUĆURAJ (UPU 1)									
Naziv kartografskog prikaza:	PROMETNA, ULIČNA I KOMUNALNA INFRASTRUKTURNA MREŽA VODOOPSKRBA									
Broj kartografskog prikaza:	2.3	Mjerilo kartografskog prikaza: 1:2000								
Odluka o izradi plana (službeno glasilo):	Odluka predstavničkog tijela o donošenju plana (službeno glasilo):									
Službeni glasnik Općine Sućuraj broj 10/08, 4/13 i 1/16.	*Službeni glasnik općine Sućuraj*, broj									
Javna rasprava (datum objave):	Javni uvid održan:									
	od: _____ 2016.									
	do: _____ 2016.									
Pečat tijela odgovornog za provođenje javne rasprave:	Odgovorna osoba za provođenje javne rasprave:									
	IVAN SLAVIĆ, dipl. oec.									
Suglasnost na plan prema čl. 98. Zakona o prostornom uređenju i gradnji ("NN" br.76/07, 38/09, 55/11, 90/11 i 50/12):										
broj suglasnosti klasa:	urbroj:	datum:								
Pravna osoba/tijelo koje je izradio plan:	URBOS doo SPLIT Biro za prostorno planiranje, urbanizam i zaštitu okoliša									
Pečat pravne osobe/tijela koje je izradio plan:	Odgovorna osoba za provođenje javne rasprave:									
	GORDANA RADMAN, dipl. ing. arh.									
Odgovorni voditelj:	GORDANA RADMAN, dipl. ing. arh.									
Stručni tim u izradi plana:	<table border="0"> <tr> <td>1. GORDANA RADMAN, dipl. ing. arh.</td> <td>5. IVANA BUBIĆ, univ. spec. oec.</td> </tr> <tr> <td>2. ANJA MADIRACA, dipl. oec.</td> <td>6. TONI LUŠIĆ, mag. ing. arh.</td> </tr> <tr> <td>3. dr.sc.ZORAN RADMAN, znanstv. suradnik</td> <td>7. MISLAV MADIRACA, stud. oec.</td> </tr> <tr> <td>4. LARISA BAČIĆ, dipl. ing. grad.</td> <td>8. ANA PASTUOVIĆ, mag. ing. aedif.</td> </tr> </table>		1. GORDANA RADMAN, dipl. ing. arh.	5. IVANA BUBIĆ, univ. spec. oec.	2. ANJA MADIRACA, dipl. oec.	6. TONI LUŠIĆ, mag. ing. arh.	3. dr.sc.ZORAN RADMAN, znanstv. suradnik	7. MISLAV MADIRACA, stud. oec.	4. LARISA BAČIĆ, dipl. ing. grad.	8. ANA PASTUOVIĆ, mag. ing. aedif.
1. GORDANA RADMAN, dipl. ing. arh.	5. IVANA BUBIĆ, univ. spec. oec.									
2. ANJA MADIRACA, dipl. oec.	6. TONI LUŠIĆ, mag. ing. arh.									
3. dr.sc.ZORAN RADMAN, znanstv. suradnik	7. MISLAV MADIRACA, stud. oec.									
4. LARISA BAČIĆ, dipl. ing. grad.	8. ANA PASTUOVIĆ, mag. ing. aedif.									
Pečat predstavničkog tijela:	Predsjednik predstavničkog tijela:									
Istovjetnost ovog prostornog plana s izvornikom ovjerava:	Pečat nadležnog tijela:									